


Ausdrucke, Downloads oder sonstige Kopien der Originaldatei unterliegen nicht dem Änderungsdienst!

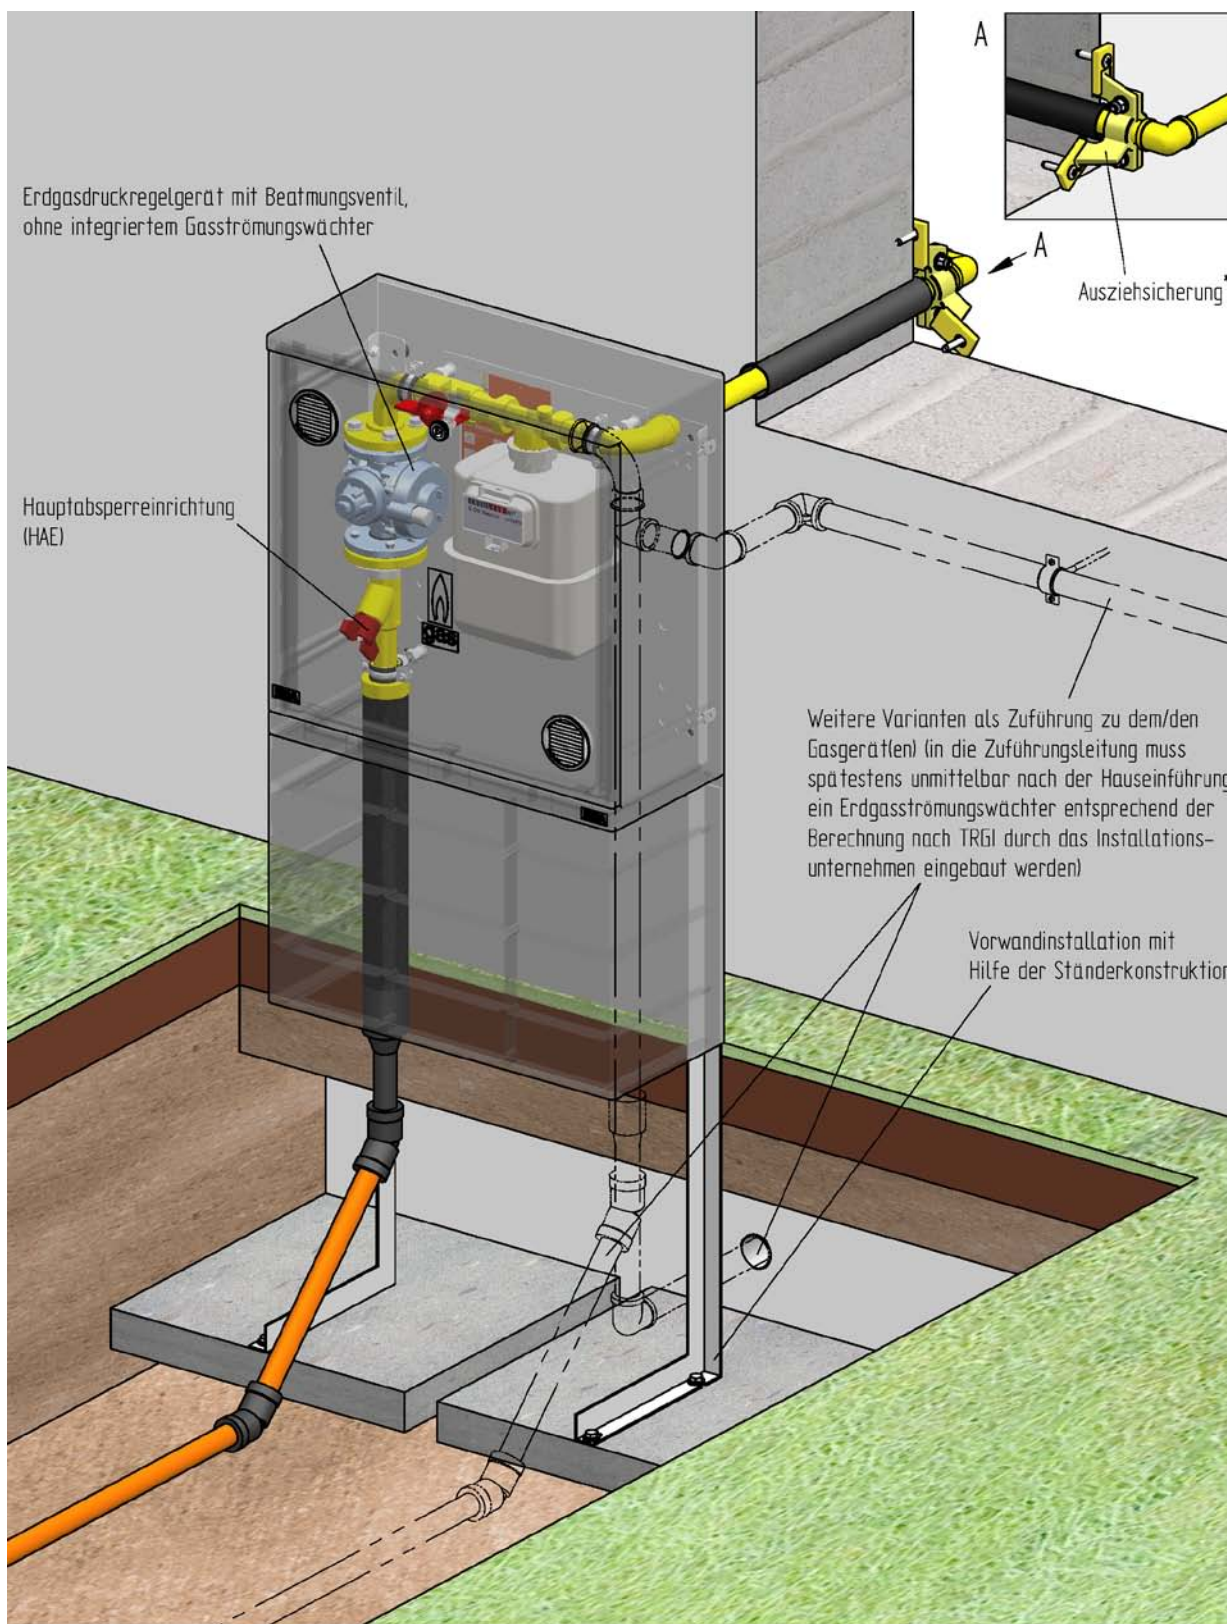

*) Ist bei der Hauseinführung ein Festpunkt gemäß DVGW-Arbeitsblatt G 459-1 "Gas-Hausanschlüsse" nicht vorhanden, so ist bei allen Einführungsvarianten eine Ausziehsicherung so anzubringen, dass von außen wirkende Zugkräfte auf hierfür ausreichend tragfähige Gebäudeteile abgeleitet werden können.
 Durch den Einbau der Ausziehsicherung darf zur Stahlbewehrung der Wand keine elektrisch leitende Verbindung entstehen.
 Bei Ausziehsicherungen können geringe axiale Bewegungen möglich sein.