


Ausdrucke, Downloads oder sonstige Kopien der Originaldatei unterliegen nicht dem Änderungsdienst!

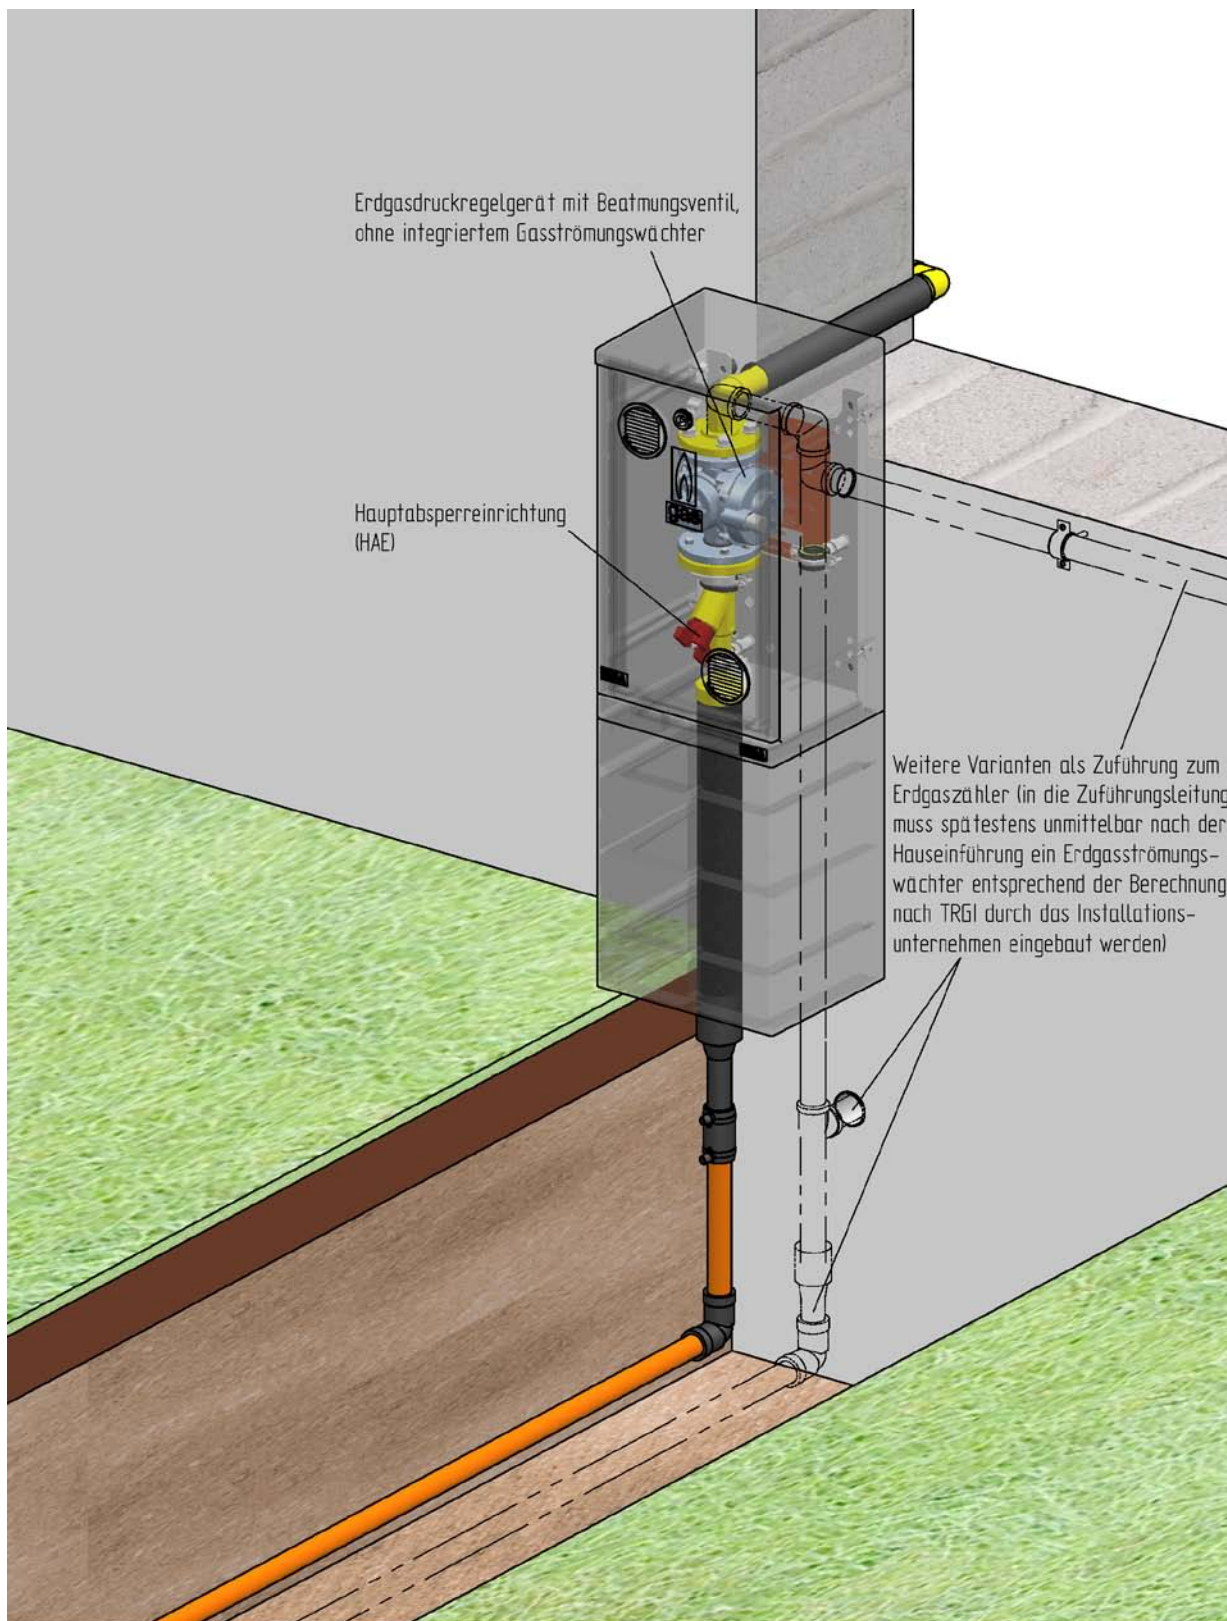

Die Befestigung des Kastens und der Hausanschlusskomponenten mit einer metallenen Montageplatten an der Außenwand kann bei fachgerechter Montage als ausreichende Ausziehsicherung für alle Einführungsvarianten im Sinne des Arbeitsblattes G459/I angesehen werden.